

**Änderung Zonenplan**  
**Einzonung Teilparzelle Nr.191**

MASSSTAB: 1 : 2'000  
 PLANGRÖSSE: A3  
 FASSUNG: **Genehmigung**  
 DATUM: 18. Dezember 2013

**BOENZLI, KILCHHOFER & PARTNER**  
 FLURSTRASSE 1A, POSTFACH, 3000 BERN 22

**GENEHMIGUNGSVERMERKE**

Mitwirkungsverfahren vom 18. Juli 2013 - 23. August 2013  
 Vorprüfung vom 24. September 2013  
 Publikation im Amtsanzeiger vom 10. Oktober 2013 + 17. Oktober 2013  
 Öffentliche Auflage vom 10. Oktober 2013 - 11. November 2013  
 Rechtsverwahrungen 1  
 Erledigte Einsprachen 0  
 Unerledigte Einsprachen 1  
 Beschlossen durch den Gemeinderat am 5. Juli 2013  
 Beschlossen durch die Gemeindeversammlung am 7. Dezember 2013

Namens der Einwohnergemeinde  
 Der Präsident Die Sekretärin

*(Handwritten signatures)*

Die Gemeindeschreiberin

*(Handwritten signature)*


Die Richtigkeit dieser Angaben bescheinigt:

GENEHMIGT DURCH DAS AMT FÜR GEMEINDEN UND RAUMORDNUNG AM


19. Feb. 2014

*(Handwritten signature)*

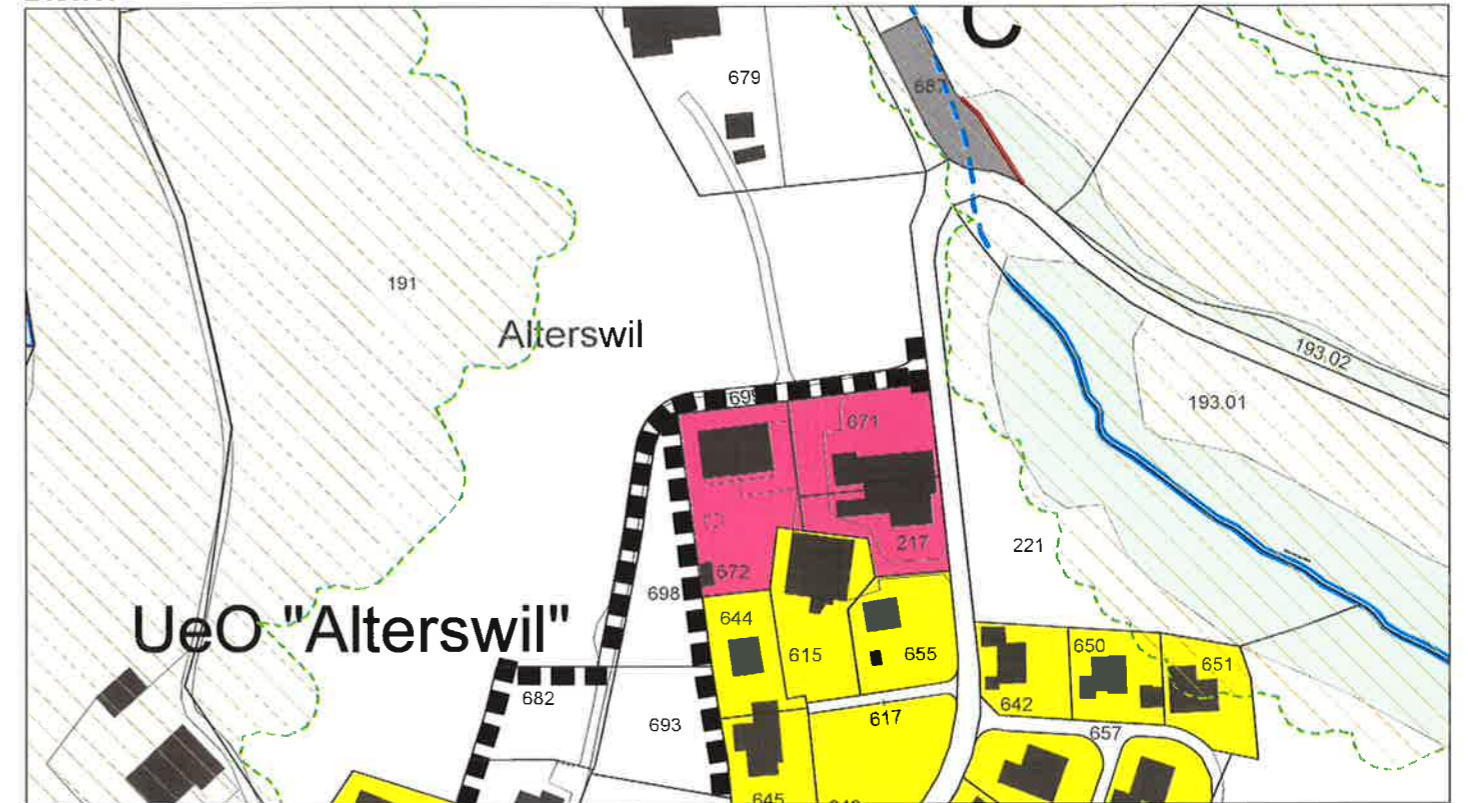

**Bisher**



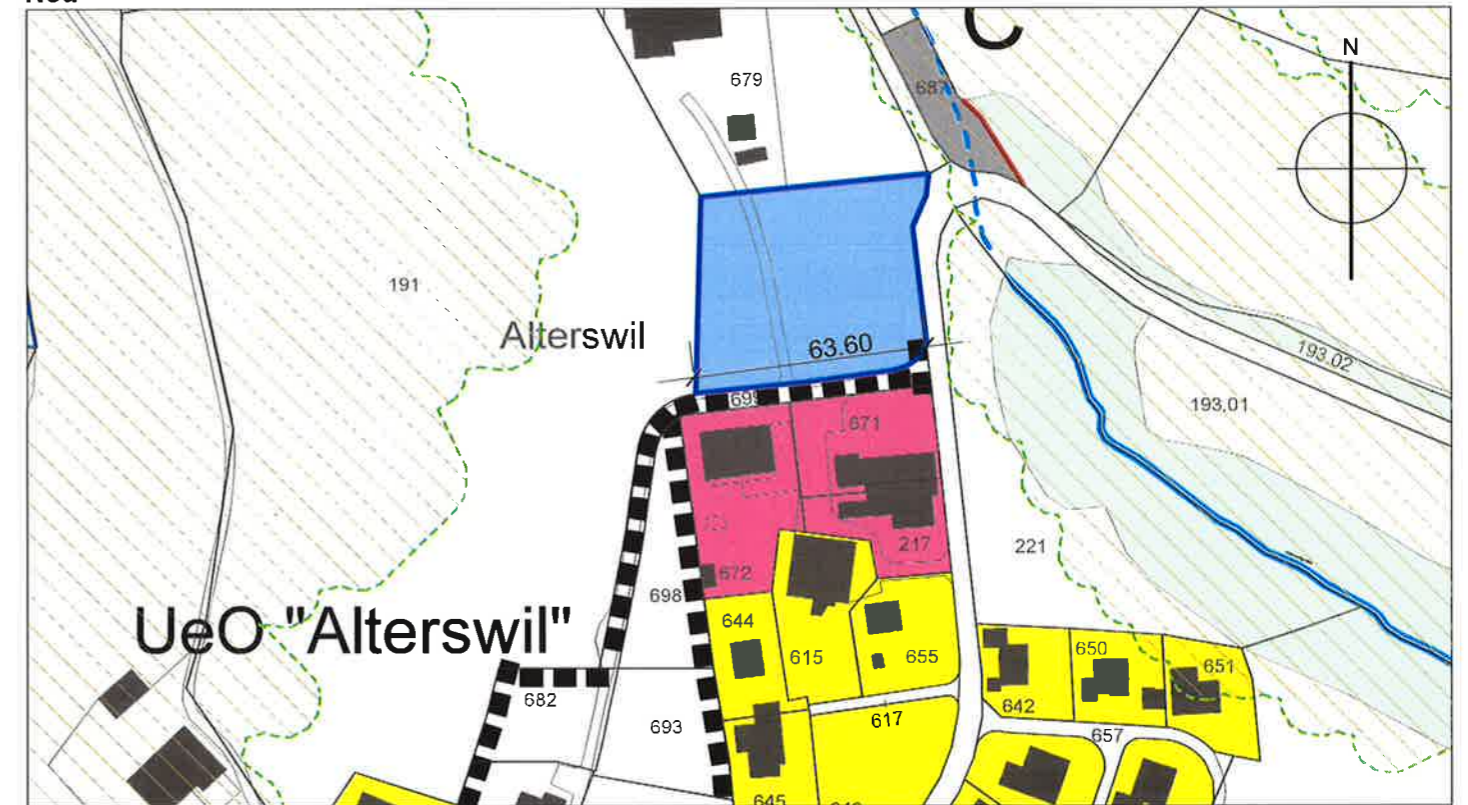







**Neu**



**Festlegungen**

-  Perimeter Zonenplanänderung
-  Gewerbezone G

**Hinweise**

-  Wohnzone W2
-  Mischzone Wohnen und Gewerbe WG2
-  Zone für öffentliche Nutzungen ZÖN
-  best. Überbauungsordnung UeO
-  verbindl. Waldgrenze nach Art. 10 Abs. 2 WaG
-  Gefahrengebiet Hangmuren mit nicht bestimmter Gefahrenstufe
-  Fliessgewässer offen / eingedolt
-  Wald